


Hus 2 Plan 7

Planlösning enligt detta exempel:

Area på detta plan ca: 309 kvm

10 arbetsplatser varav:
5 arbetsplatser i eget rum

1 mötesrum 14 pers
1 kopieringsrum/frd
1 Pentry med pausyta 10 pers
3 WC
1 Städ
2 Terrasser

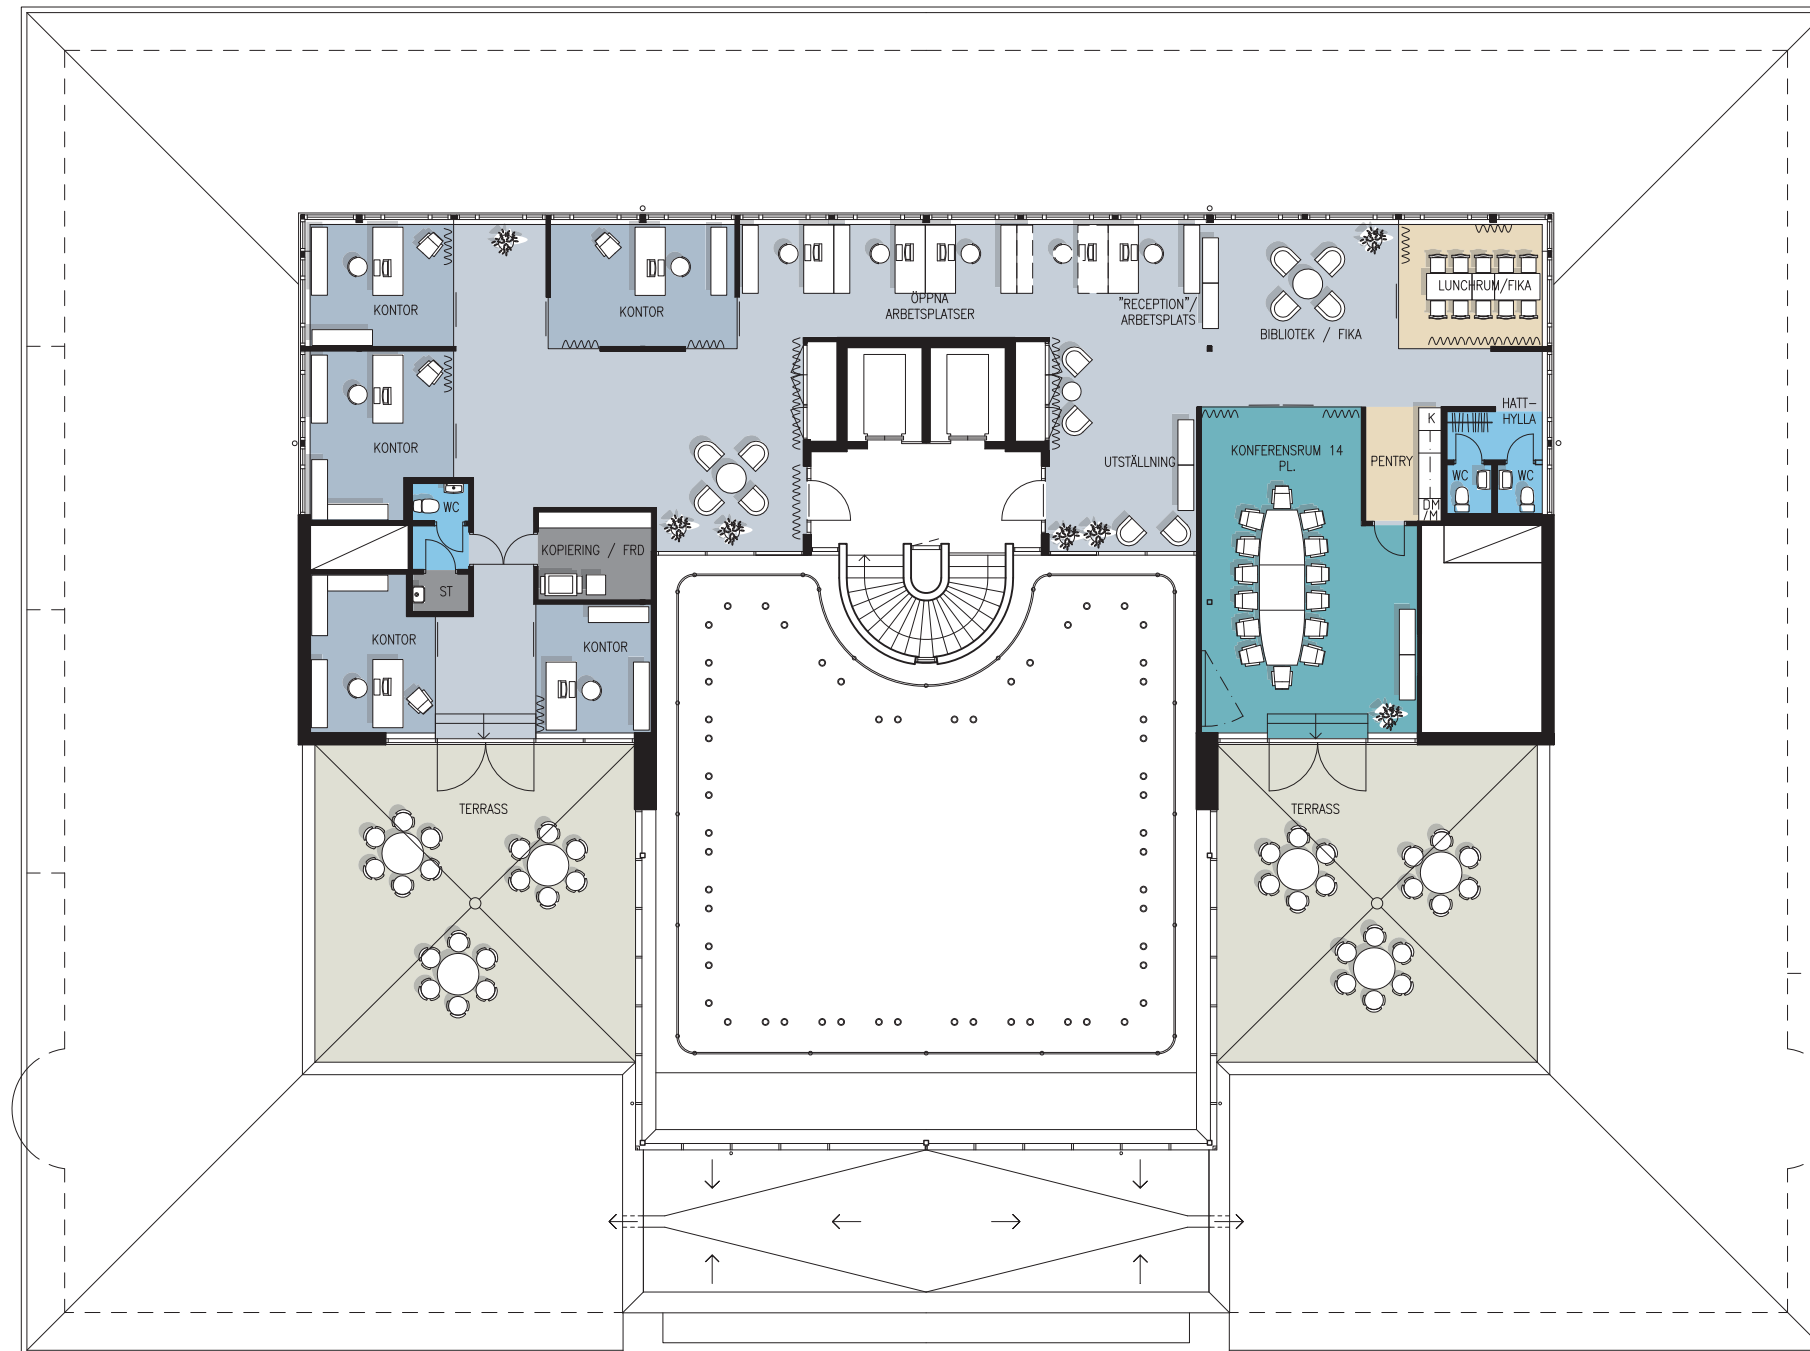

- Öppna platser
- Egna rum
- Konferens, möte, tysta rum
- Pentry, paus
- Förråd, data, kopiering, städ
- WC, dusch, vilrum

solna one

PLAN 4 HUS 2
SKALA 1:200 (A3) 2012-02-17 / PSÖ